


# Schemat ideowy Strażnika Mocy Umownej - dwa przyłącza - układ półpośredni

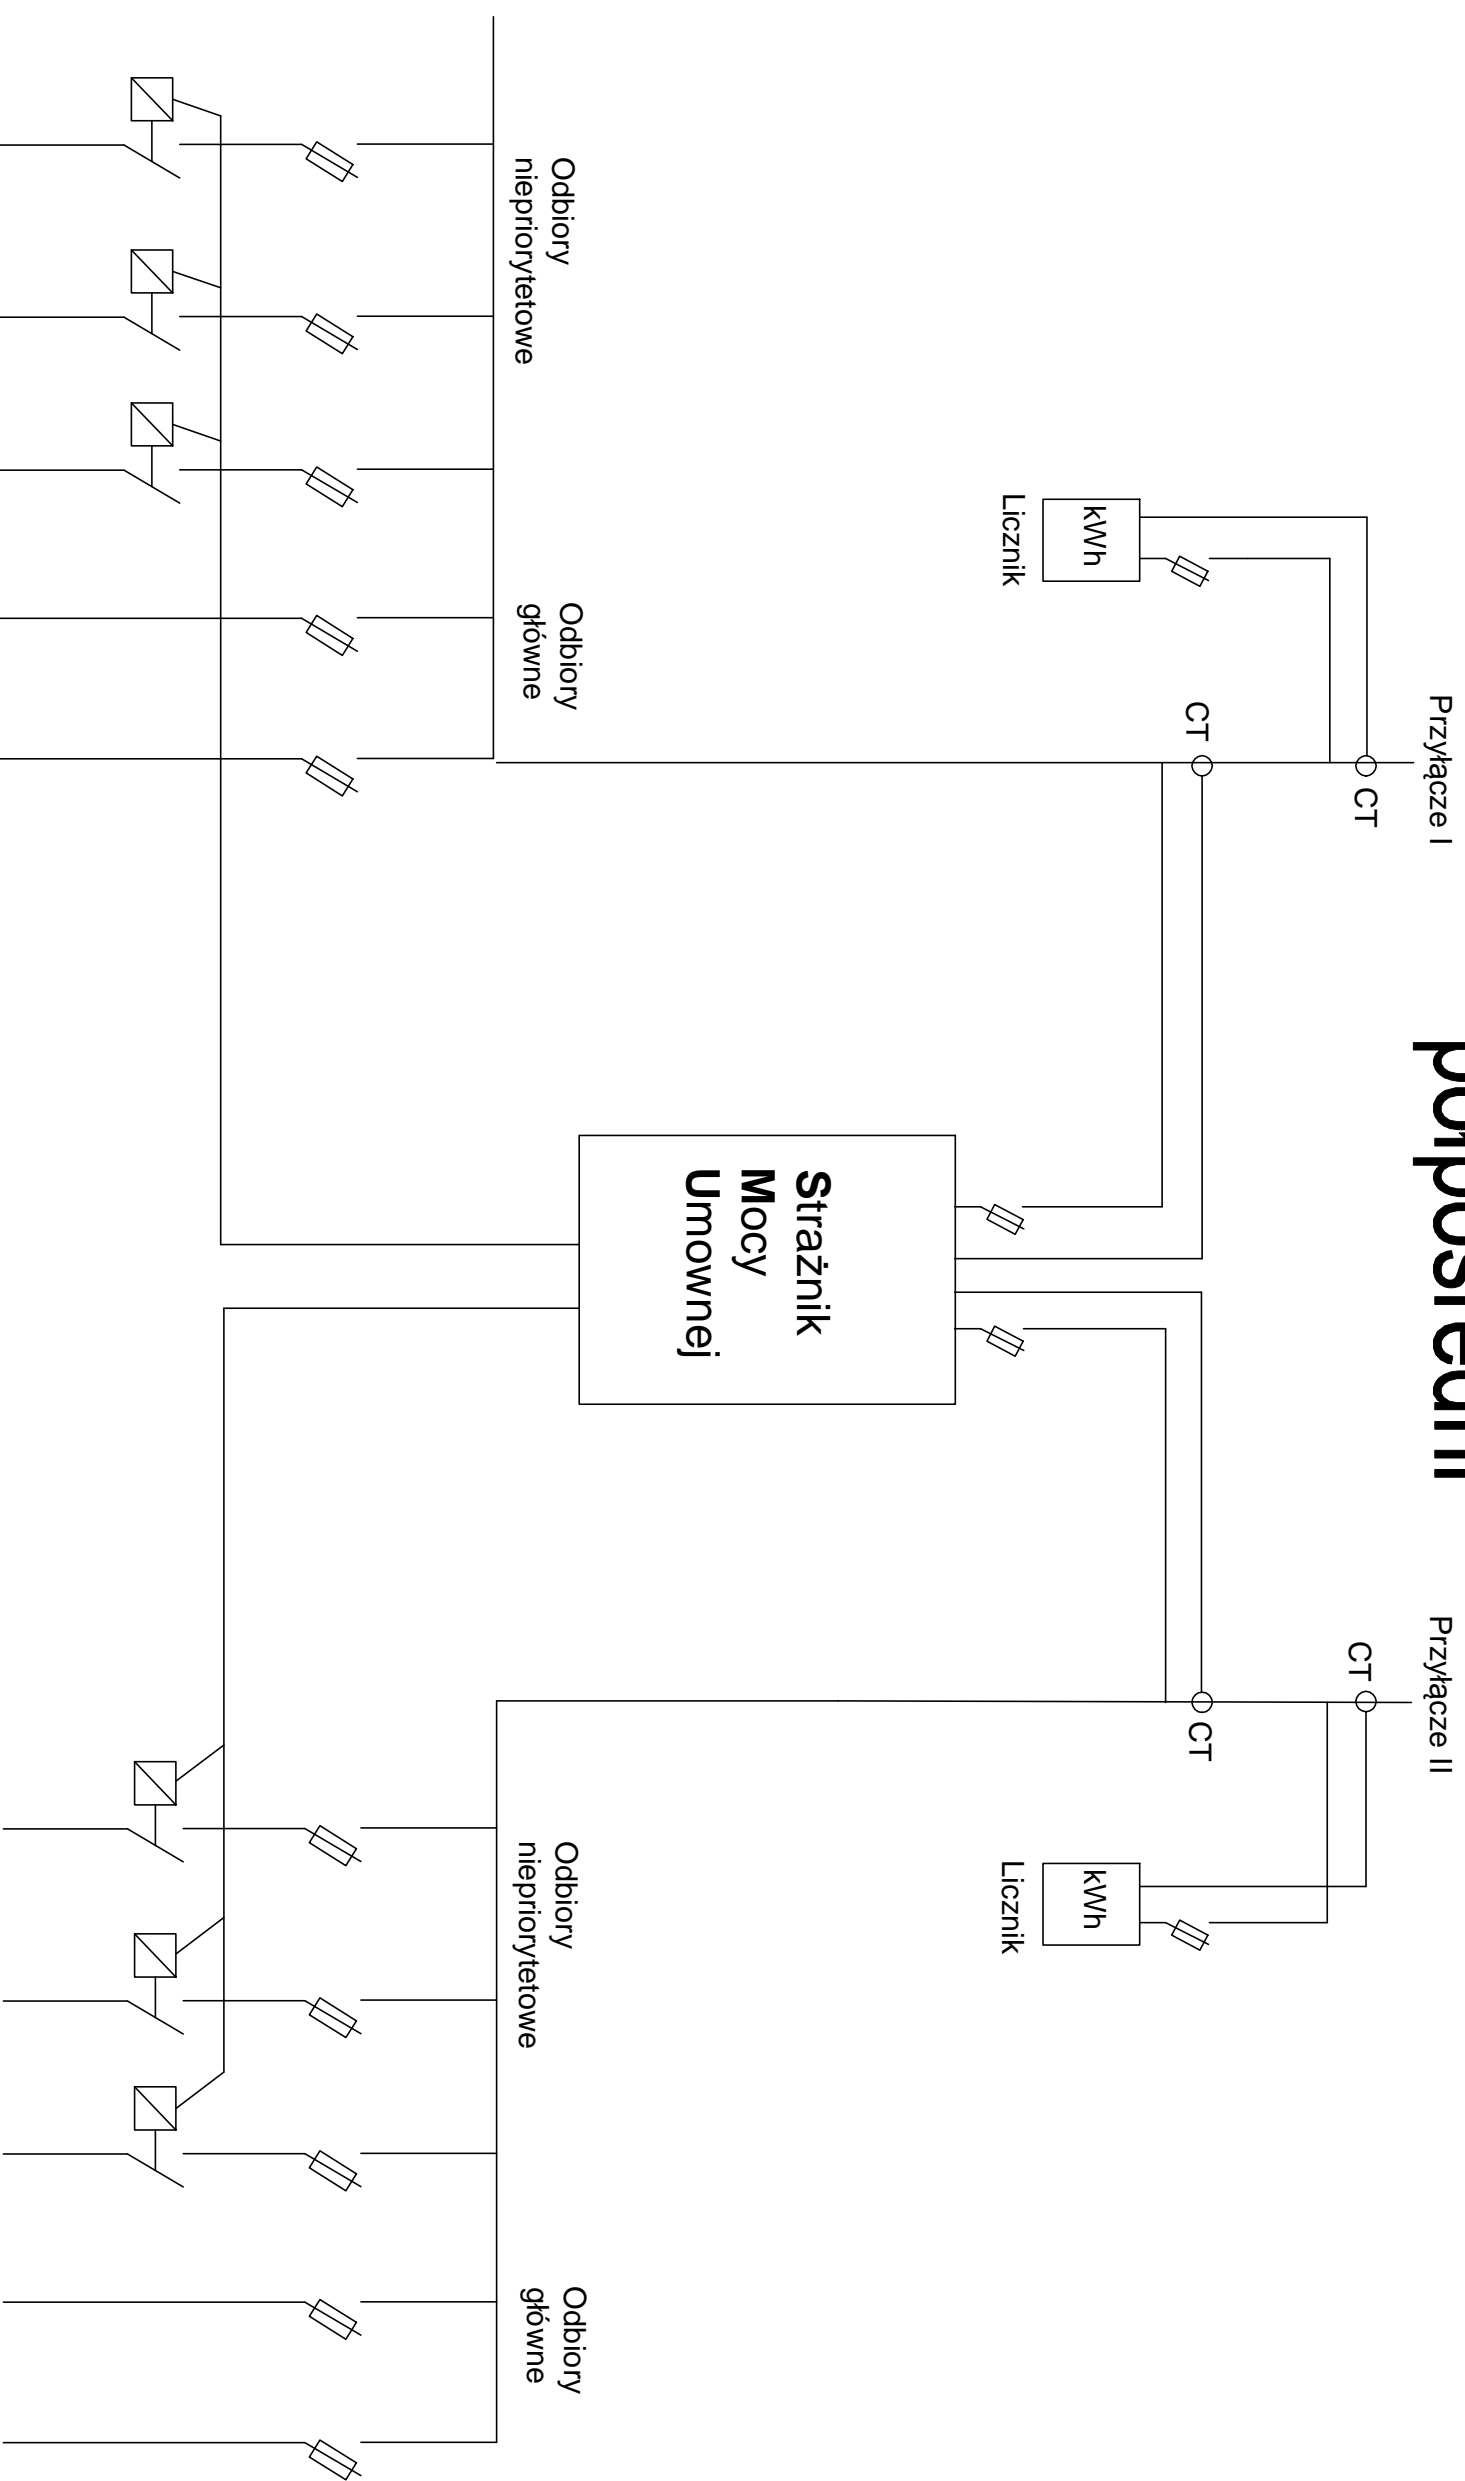

**PQ-SYSTEM**

[www.korporacjasysem.pl](http://www.korporacjasysem.pl)

ul. Klimeckiego 14, 30-705 Kraków

tel. (12) 378-96-60 lub 668-648-114

Schemat ideowy Strażnika Mocy Umownej - dwa przyłącza -  
układ półpośredni