
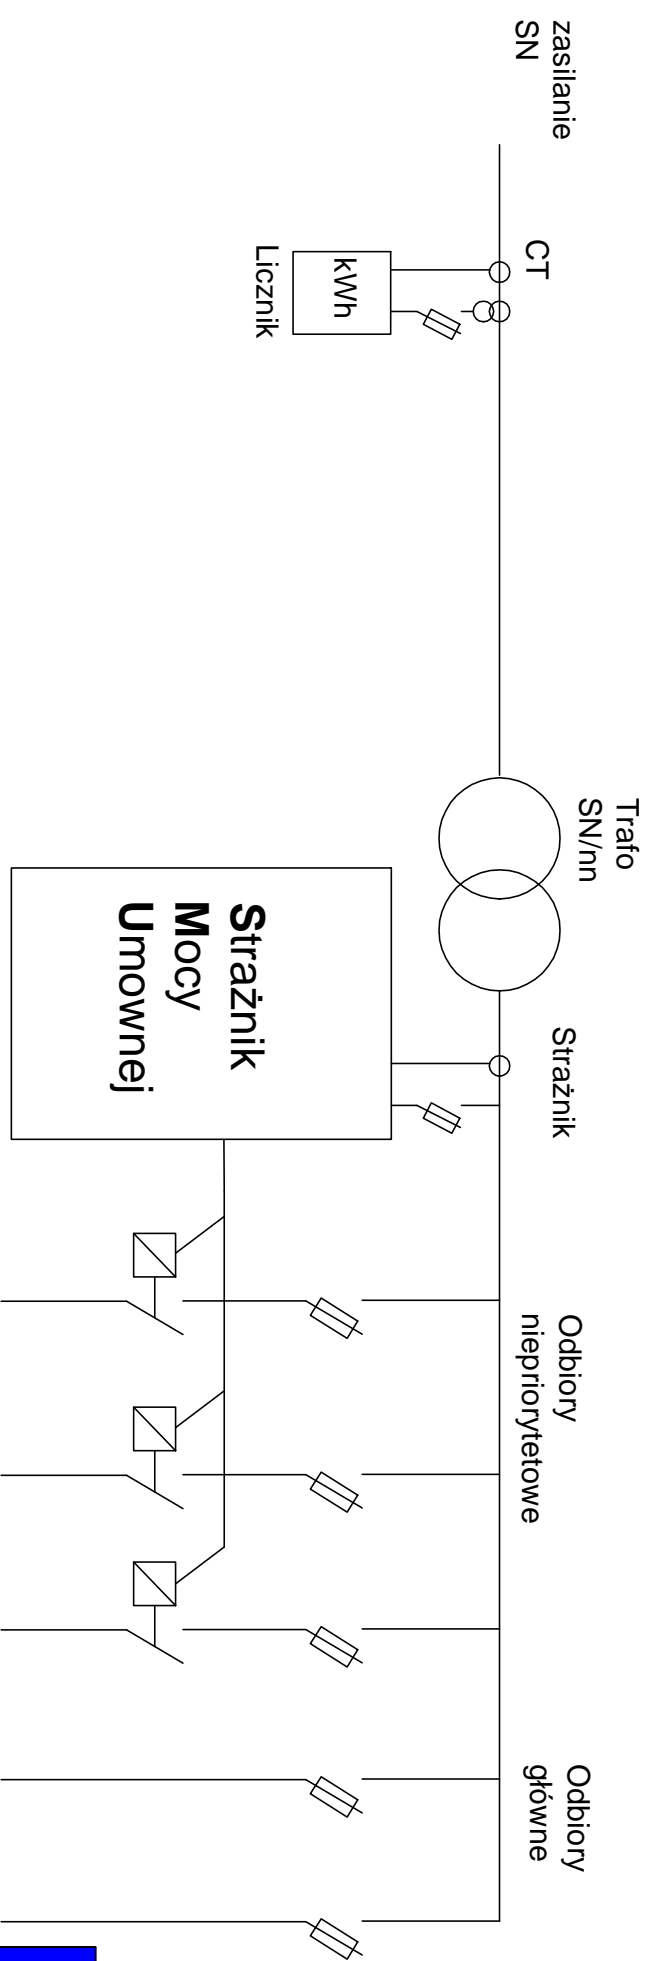


# Schemat ideowy Strażnika Mocy Umownej - jedno przyłącze

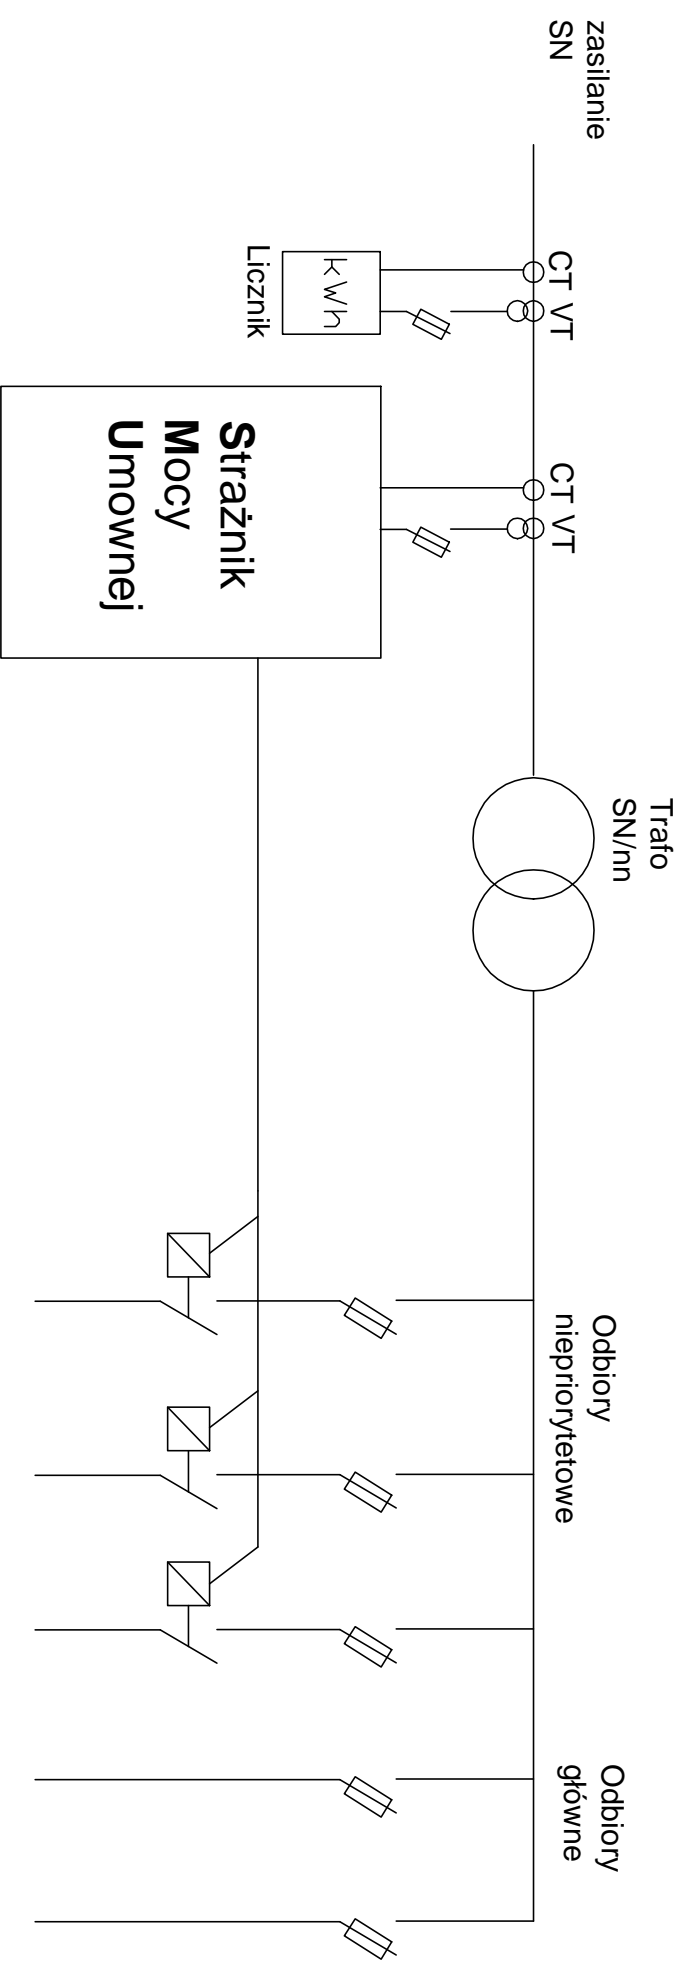

**PQ-SYSTEM**

[www.korporacjastem.pl](http://www.korporacjastem.pl)

ul. Klimckiego 14, 30-705 Kraków  
tel. (12) 378-96-60 lub 668-648-114

Schemat ideowy Strażnika Mocy Umownej - jedno przyłącze